



## VZOROVÝ PŘÍČNÝ ŘEZ OBYTNOU ZÓNOU SO 102 - 1. ÚSEK 1:50

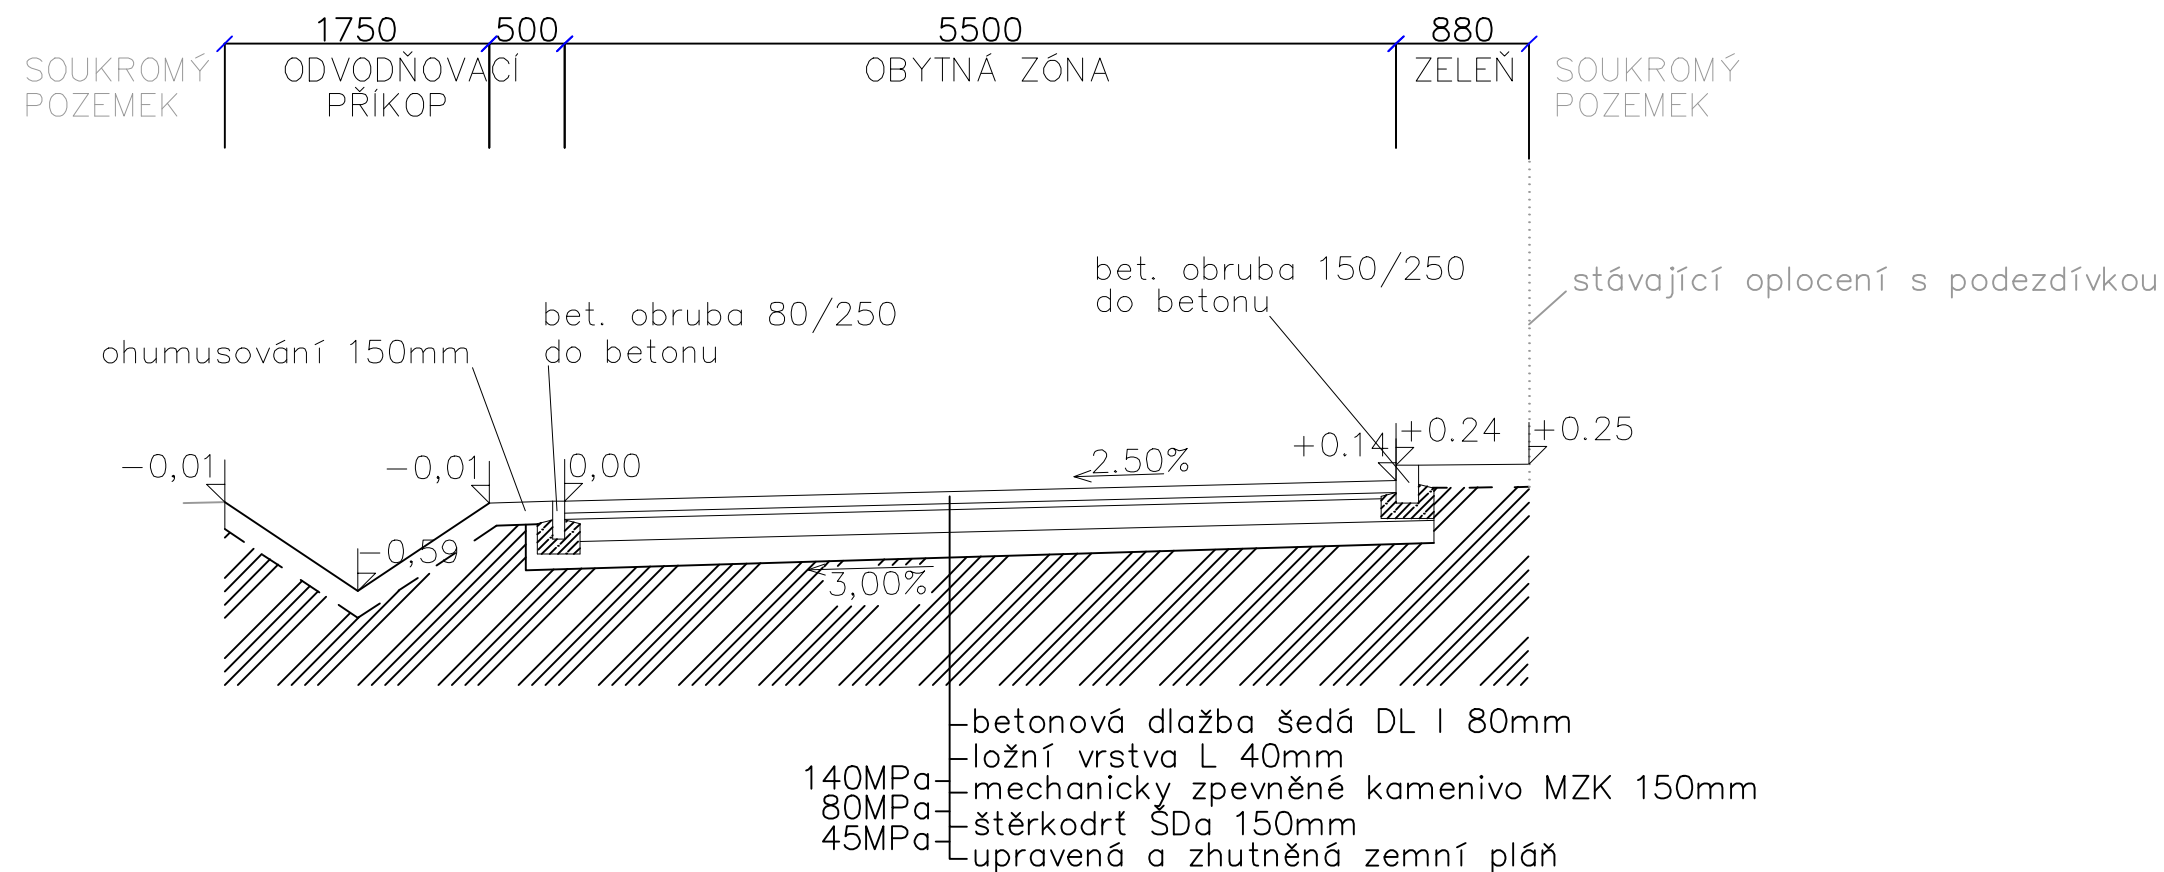

## VZOROVÝ PŘÍČNÝ ŘEZ RAMPOU VYVÝŠENÉ KŘÍŽOVATKY SO 101 1:50

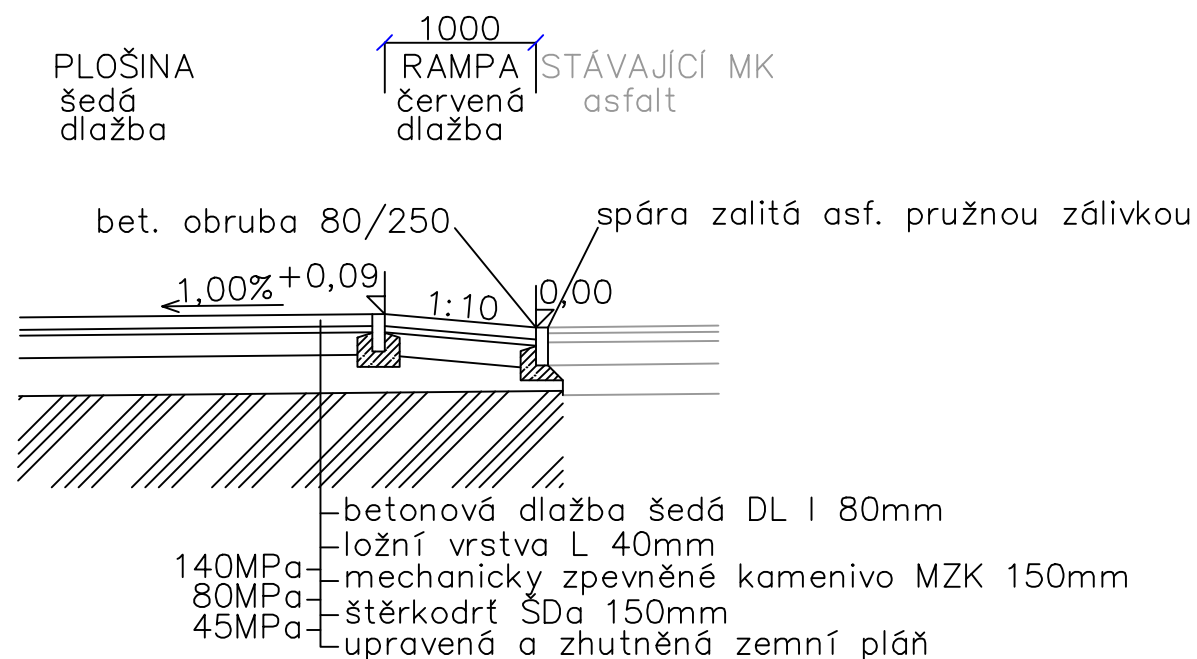

		AREA group s.r.o., Šafaříkovy sady 5, 301 00 Plzeň,		tel.: +420 377 323 717
		MĚŘÍTKO	VEDOUČÍ PROJEKTANT:	ING. JAROSLAV BOŘÍK
<b>1:50</b>	PROJEKTANT SO/PS:	ING. JAN ARNET	POČET A4: <b>2</b>	LIST:
	VYPRACOVAL:	ING. JAN ARNET	ČÍSLO ZAKÁZKY:	<b>00514</b>
PS: SO:	<b>LHOTA POD RADČEM - VLČKOV - ÚPRAVA MÍSTNÍCH KOMUNIKACÍ</b>			POŘ. ČÍSLO:
NÁZEV:	<b>VZOROVÉ PŘÍČNÉ ŘEZY</b>			ČÍSLO VÝKRESU: <b>C.2.3</b>