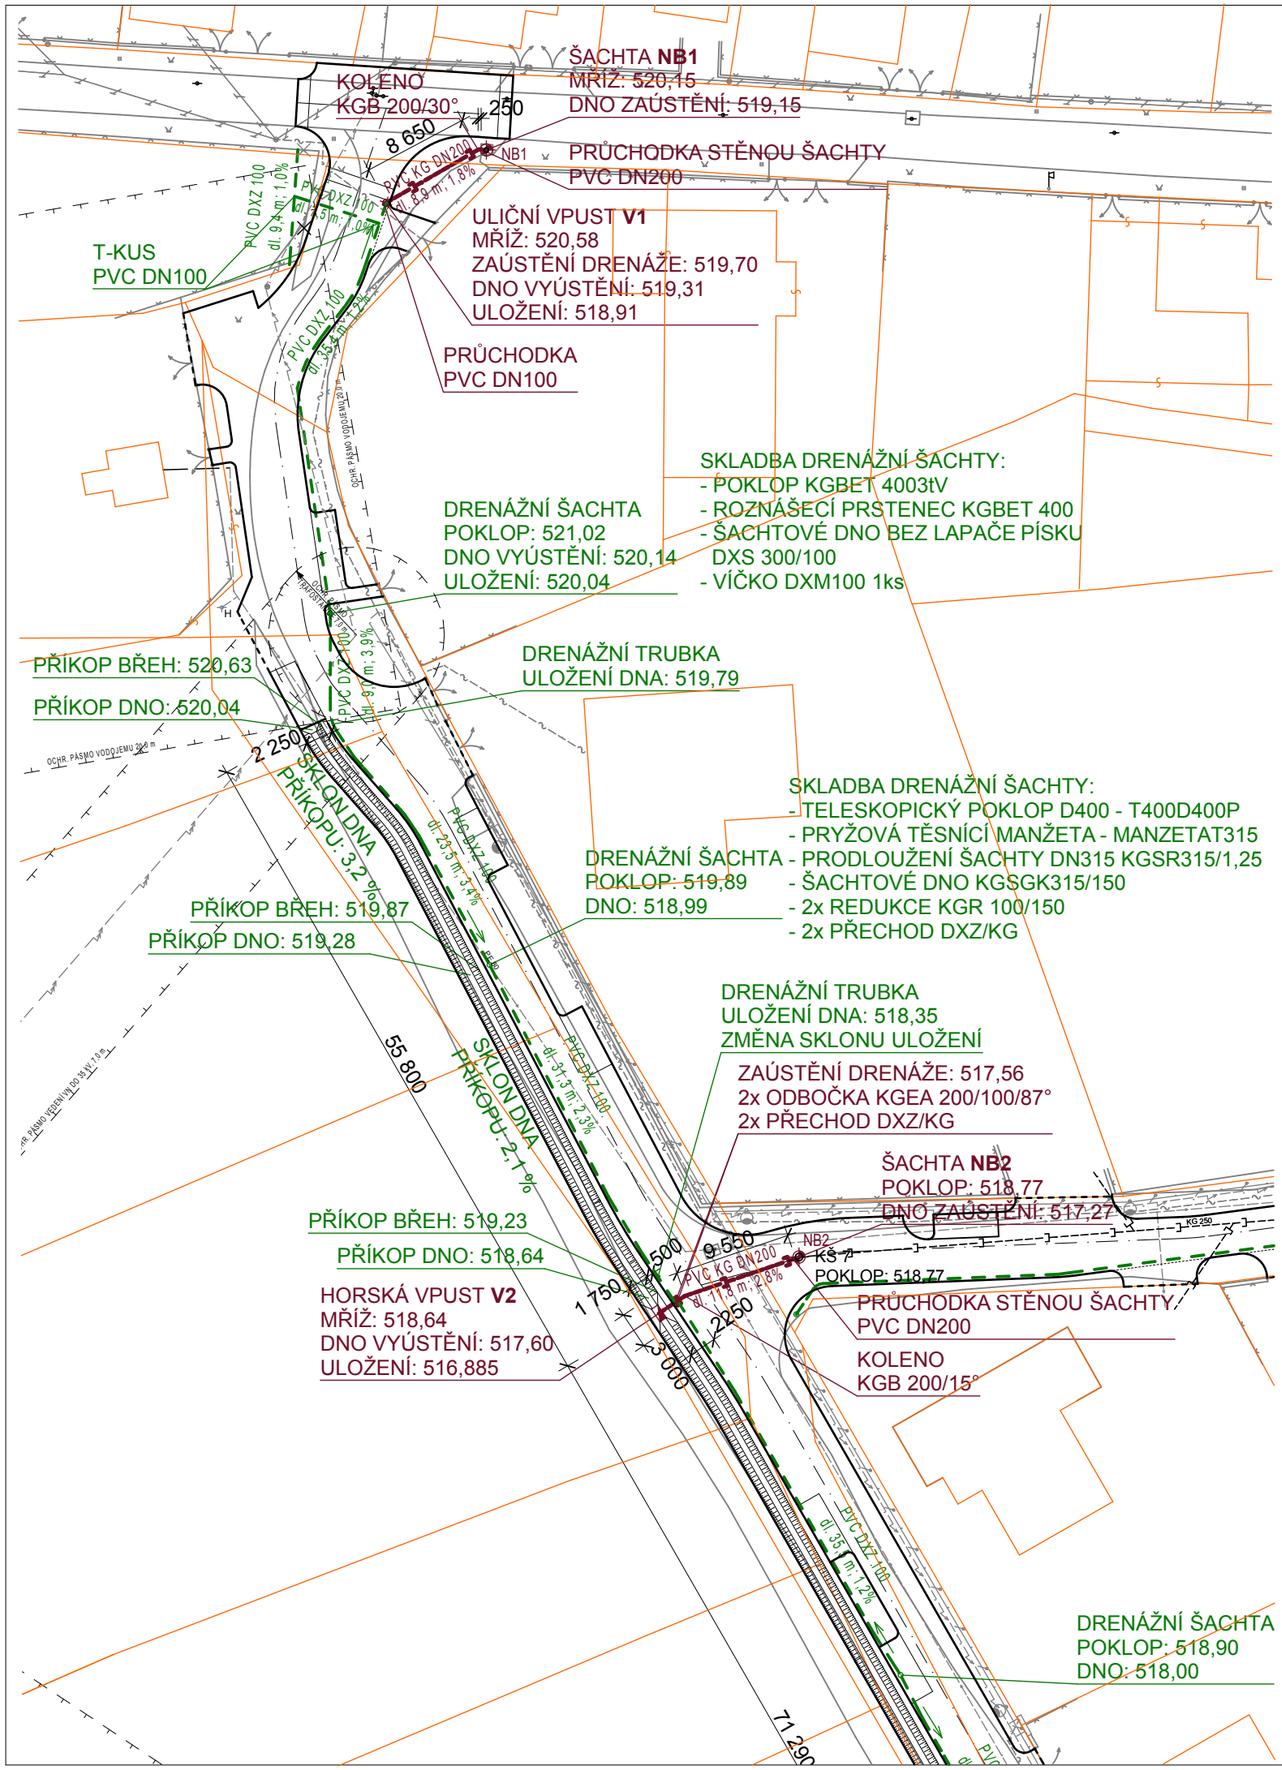

LEGENDA:

- STÁVAJÍCÍ DEŠŤOVÁ KANALIZACE
- NAVRŽENÉ POTRUBÍ DEŠŤOVÉ KANALIZACE
- ULIČNÍ VPUST
- HORSKÁ VPUST
- NAVRŽENÉ DRENÁŽNÍ POTRUBÍ
- DRENÁŽNÍ ŠACHTA
- NAVRŽENÁ KOMUNIKACE
- STÁVAJÍCÍ INŽENÝRSKÉ SÍTĚ
- STÁVAJÍCÍ OPLOCENÍ

POZNÁMKA:
PŘED ZAHÁJENÍM STAVEBNÍCH PRACÍ JE NUTNO PROVÉST VYTÝČENÍ STÁVAJÍCÍCH INŽENÝRSKÝCH SÍTÍ !

S

areagroup

AREA group s.r.o.,
Šafaříkovy sady 5, 301 00 Plzeň,
tel. : +420 377 323 717

MĚŘÍTKO 1:500	VEDOUCÍ PROJEKTANT:	ING. JAROSLAV BOŘÍK		STUPEŇ: DZS	DATUM: 5/2015
	PROJEKTANT SO/PS:	ING. JANA MENTLÍKOVÁ		POČET A4:	LIST:
	VYPRACOVAL:	ING. JANA MENTLÍKOVÁ		ČÍSLO ZAKÁZKY:	00514
PS: SO:	C.4. SO 300 ODVODNĚNÍ ZPEVNĚNÝCH PLOCH			POŘ. ČÍSLO:	
NÁZEV:	**SITUACE II.ETAPA - SEVERNÍ ČÁST**			ČÍSLO VÝKRESU:	4.