


VZOROVÝ PŘÍČNÝ ŘEZ ULOŽENÍ POTRUBÍ PVC KG:

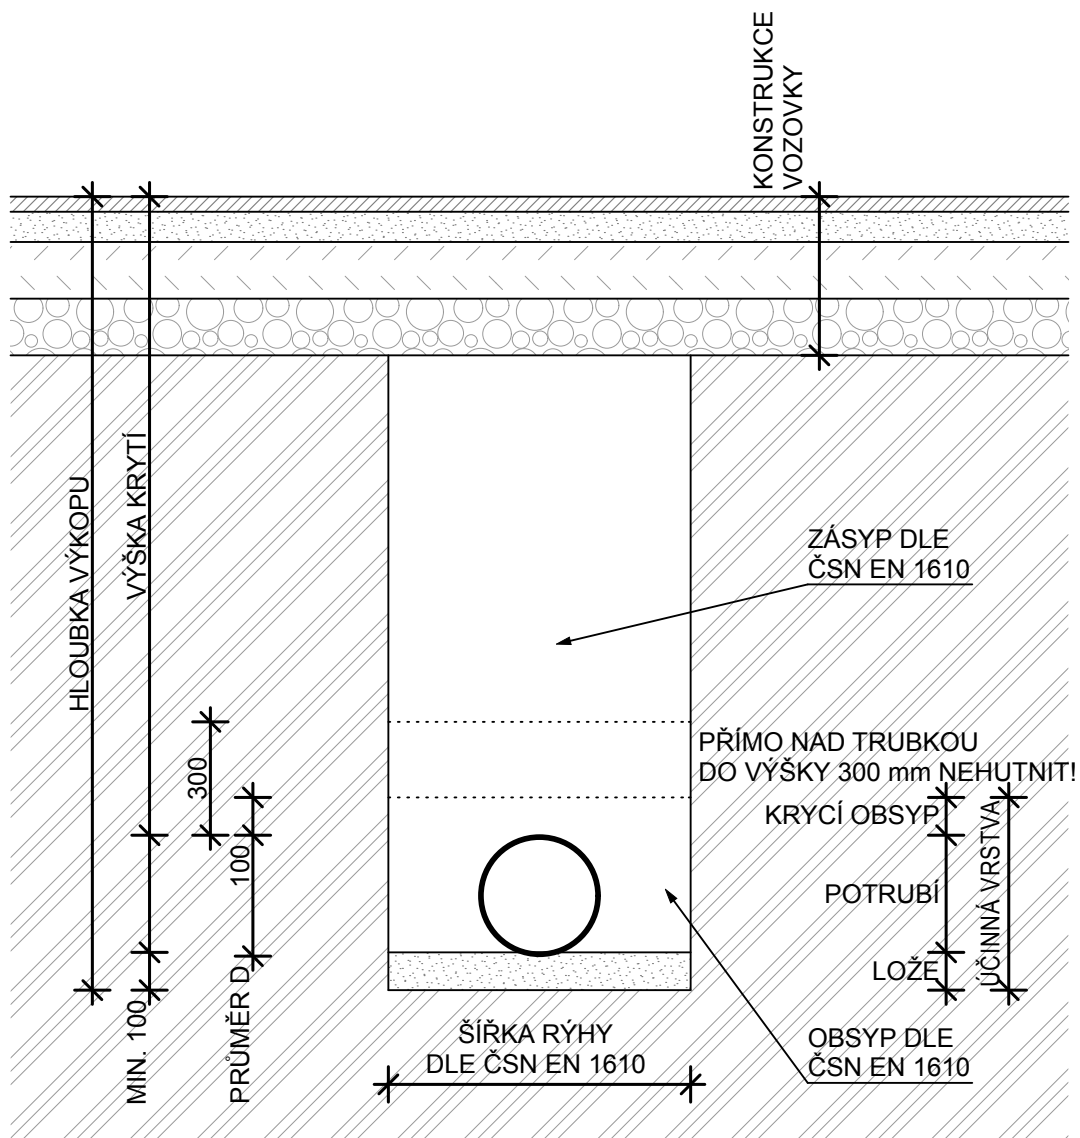

ČSN EN 1610

ÚČINNÁ VRSTVA:

LZE POUŽIT PÍSEK, STEJNOZRNÝ ŠTĚRK,
NETŘÍDĚNÝ, ZRNITÝ MATERIÁL AII-IN,
DRCENÉ STAVEBNÍ MATERIÁLY,
PŮVODNÍ VHODNOU ZEMINU.
ZRNITOST DO DN 200 - 22 mm
TRNITOST DO DN 250 - 40 mm

ZÁSYP:

STEJNĚ JAKO V ÚČINNÉ VRSTVĚ,
PLUS ZEMINA S KAMENY DO 300 mm NEBO
POLOVINY HUTNĚNÉ VRSTVY
(PLATÍ TO, CO JE MENŠÍ)

areagroup

AREA group s.r.o.,
Šafaříkovy sady 5, 301 00 Plzeň,

tel. : +420 377 323 717

MĚŘÍTKO 1:20	VEDOUCÍ PROJEKTANT:	ING. JAROSLAV BOŘÍK	STUPEŇ:	DZS	DATUM:	5/2015
	PROJEKTANT SO/PS:	ING. JANA MENTLÍKOVÁ	POČET A4:		LIST:	
	VYPRACOVAL:	ING. JANA MENTLÍKOVÁ	ČÍSLO ZAKÁZKY:			00514

PS:
SŮ: **C.4. SO 300 ODVODNĚNÍ ZPEVNĚNÝCH PLOCH**

POŘ. ČÍSLO:

NÁZEV:

VZOROVÝ ŘEZ ULOŽENÍ POTRUBÍ

ČÍSLO VÝKRESU:

10.