


VZOROVÝ PŘÍČNÝ ŘEZ ULOŽENÍ ODVODŇOVACÍHO ŽLÁBKU:

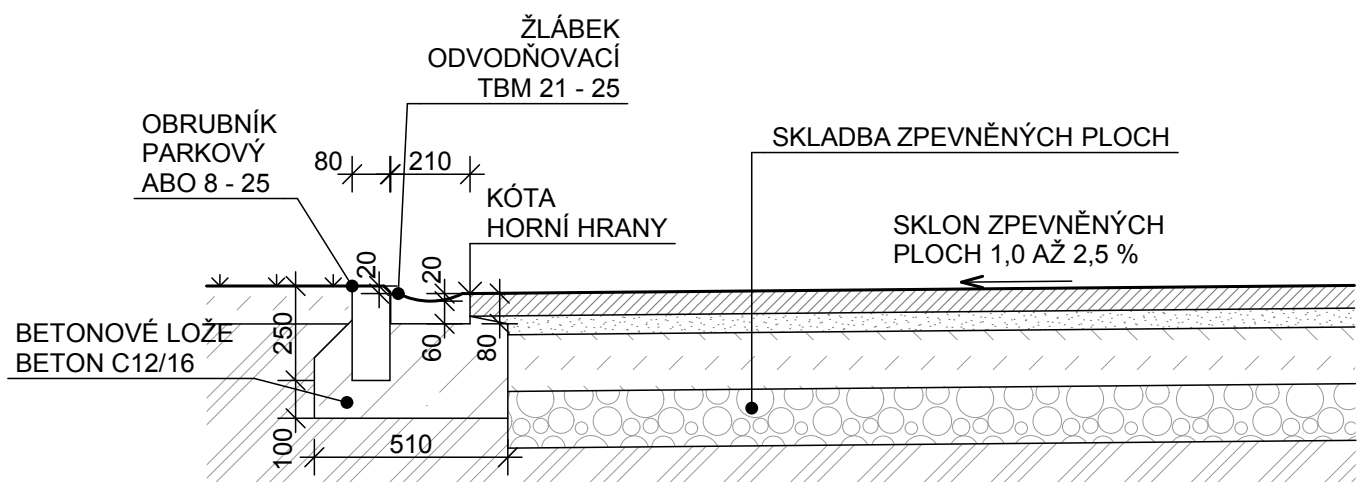

		AREA group s.r.o., Šafaříkovy sady 5, 301 00 Plzeň,		tel. : +420 377 323 717	
MĚŘÍTKO 1:20	VEDOUČÍ PROJEKTANT:	ING. JAROSLAV BOŘÍK		STUPEŇ: DZS	DATUM: 5/2015
	PROJEKTANT SO/PS:	ING. JANA MENTLÍKOVÁ		POČET A4:	LIST:
	VYPRACOVAL:	ING. JANA MENTLÍKOVÁ		ČÍSLO ZAKÁZKY:	00514
PS: S0:	C.4. SO 300 ODVODNĚNÍ ZPEVNĚNÝCH PLOCH			POŘ. ČÍSLO:	
NÁZEV:	VZOROVÝ ŘEZ ULOŽENÍ ŽLÁBKU			ČÍSLO VÝKRESU:	11.