
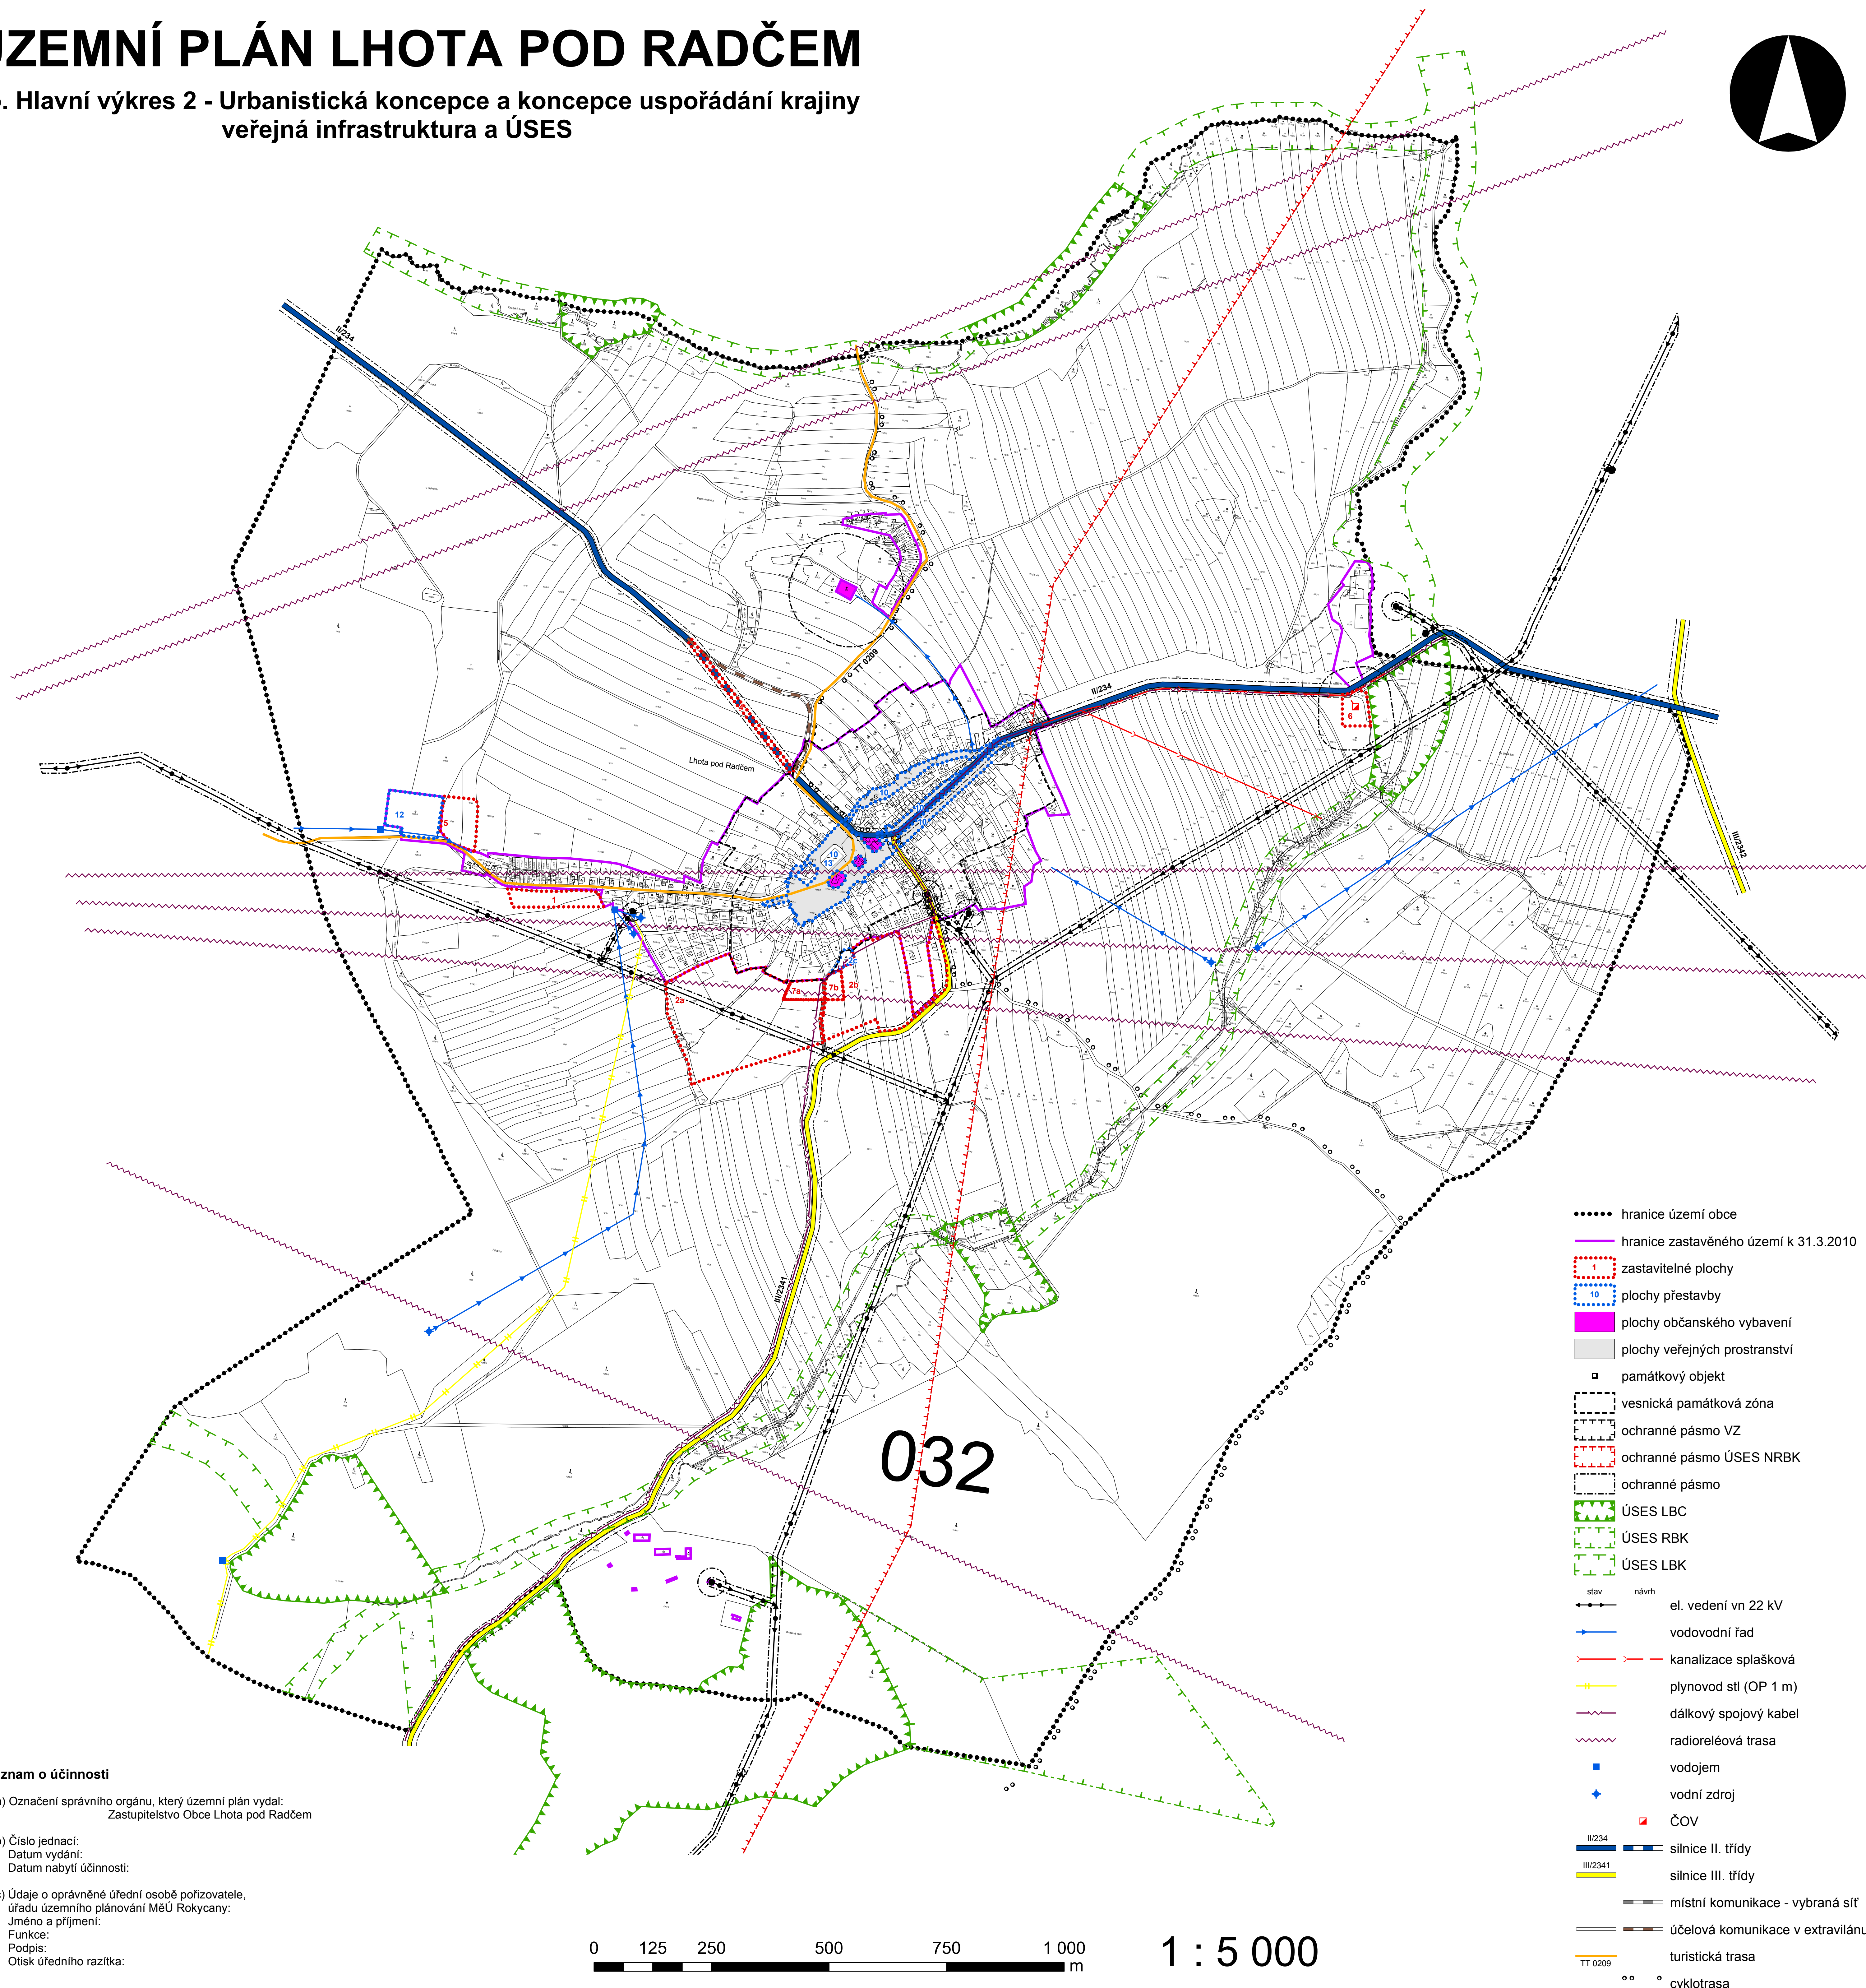


ÚZEMNÍ PLÁN LHOTA POD RADČEM

3b. Hlavní výkres 2 - Urbanistická koncepce a koncepce uspořádání krajiny veřejná infrastruktura a ÚSES

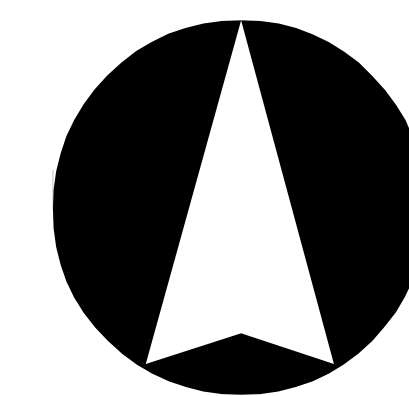

Záznam o účinnosti

a) Označení správního orgánu, který územní plán vydal:
Zastupitelstvo Obce Lhota pod Radčem

b) Číslo jednací:
Datum vydání:
Datum nabytí účinnosti:

c) Údaje o oprávněné úřední osobě pořizovatele,
úřadu územního plánování MěÚ Rokycany:
Jméno a příjmení:
Funkce:
Podpis:
Otisk úředního razítka:

0 125 250 500 750 1 000
m

1 : 5 000

- hranice území obce
- hranice zastavěného území k 31.3.2010
- 1 zastavitelné plochy
- 10 plochy přestavby
- plochy občanského vybavení
- plochy veřejných prostranství
- památkový objekt
- vesnická památková zóna
- ochranné pásmo VZ
- ochranné pásmo ÚSES NRBK
- ochranné pásmo
- ÚSES LBC
- ÚSES RBK
- ÚSES LBK
- stav návrh
- el. vedení vn 22 kV
- vodovodní řad
- kanalizace splašková
- plynovod stl (OP 1 m)
- dálkový spojový kabel
- radioreléová trasa
- vodojem
- vodní zdroj
- ČOV
- II/234 silnice II. třídy
- III/2341 silnice III. třídy
- místní komunikace - vybraná síť
- účelová komunikace v extravilánu
- turistická trasa
- TT 0209
- cyklotrasa